ユメッシュE型 フリー支柱タイプ

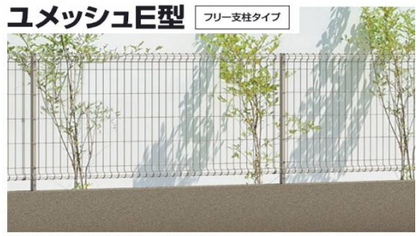

アーバングレー／2008／フリー支柱タイプ

●フェンス形状

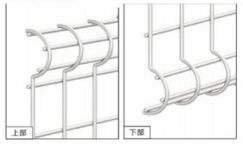

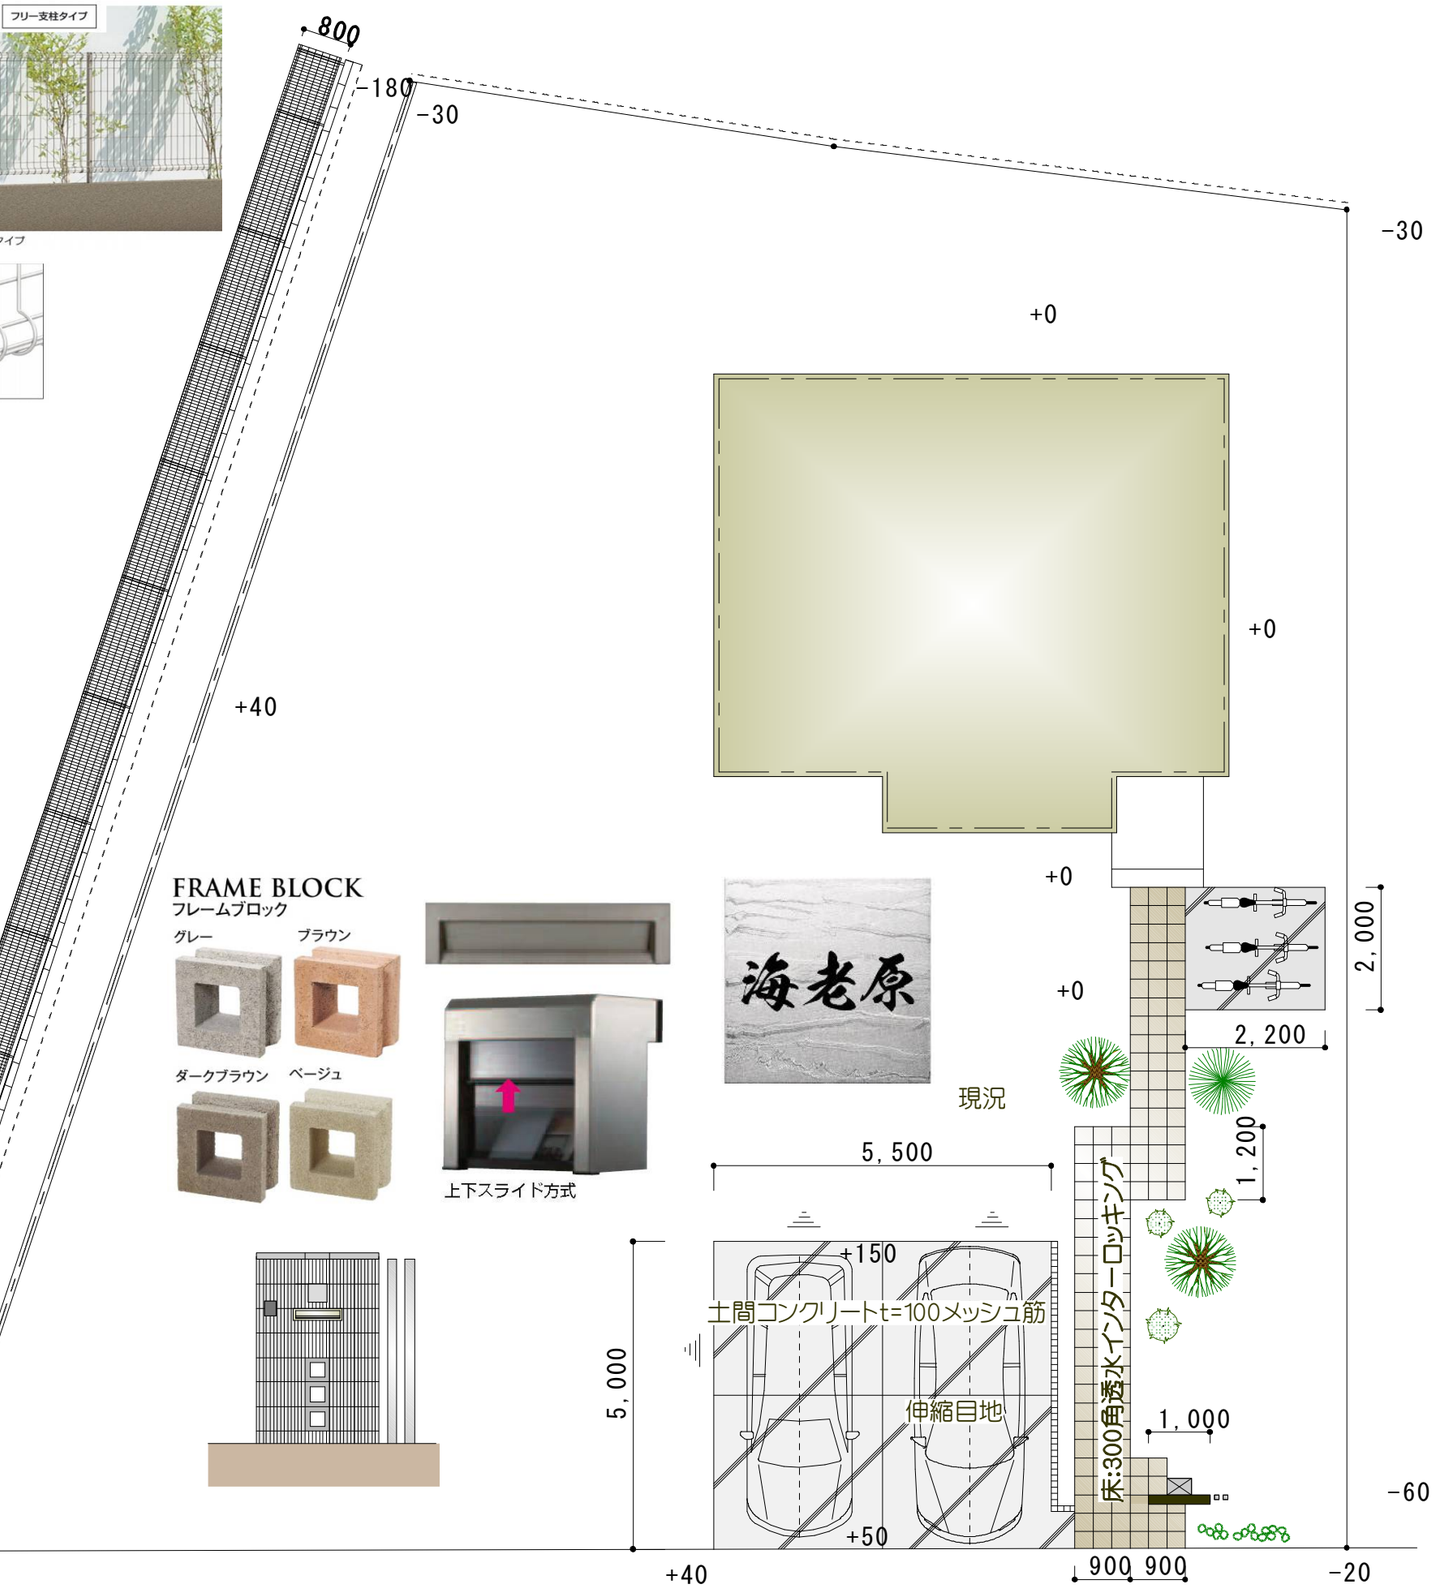

FRAME BLOCK
フレームブロック

グレー　ブラウン

ダークブラウン　ベージュ

現況

FUNDA PAVE

フラットタイプ

ファンタグレー　ファンダオレンジ　ファンダブラウン

ファンダベージュ　ファンダアイボリー

SLIM CAP スリムキャップ

モード ベージュ　モード ブラック　モード ホワイト

モード ブラウン　モード ローズ New

ピンコロ（≒90×≒90×≒90）（花崗岩）

Vピンク　Vレッド　Vグリーン　Vグレー

ピンコロ（≒90×≒90×≒90）、半ピンコロ（≒90×≒90×≒40）（花崗岩）

Vホワイト　Vイエロー　黒みかげ

LIBRATO

モードベージュ　モードブラウン

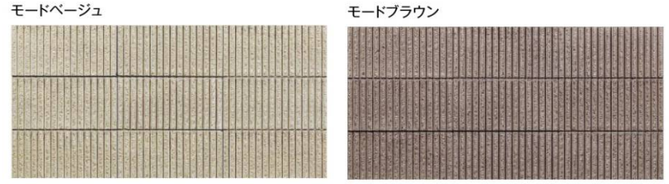

モードホワイト　モードブラック

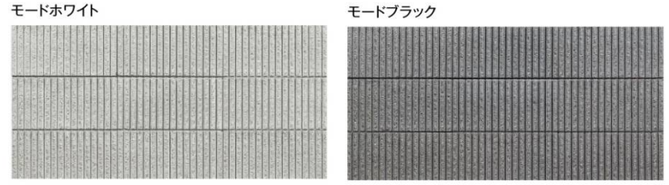

植栽は参考です。必要な場合は別途お打合せとします。
現場の状況により図面と施工寸法及び形状に多少の差違が生じることがありますご了承下さい。
レベル設定は、現況優先といたします

AXIS ☆EXTERIOR
株式会社アクシス
0120-112835（イイニワミゴロ） FAX:050-3730-2312
設計 製図　小 松 勝 浩
エクステリアプランナー認定登録番号第484号

商品名・形式

登録番号　令和１年9月4日

図名　平面計画Ｂ案　S=1:100

海老原様邸外構工事

御 見 積 書

2019年9月11日

海老原　隆様

株式会社 アクシス
〒334-0056 川口市峯1120－7
さいたま店 〒337-0052
さいたま市見沼区堀崎町1627
TEL:048-667-5345 FAX 050-3730-2312

下記のとおり御見積いたします。

担当　小 松 勝 浩
TEL 048-667-5345
承認印

御 見 積 金額:	¥1,203,000 税込み
工事費計：	¥1,093,736
消費税10％：	¥109,374
	¥-109

工　事　名　称	海老原様邸外構工事
工　事　場　所	下野市薬師寺字祇園原3312番17の一部
工　　期	お打合せによる
お 支 払 条 件	契約時１／３、着工時１／３、竣工時１／３
見積有効期限	平成31年10月11日

特記事項　　※上記見積金額の範囲は添付図面内容と致します。

1. 地中障害物処分別途
2. 電気・水道は支給願います。
3. ガードマン等交通整理が必要な場合別途精算になります。
4. 樹木は含みません。

AXIS

	名　　称	仕　　様	数量	単位	単価	金　額	備考
1	仮設工事						
1)	遣方・墨出し		1.00	式		20,000	
2)	雑工事	清掃・雑工事・安全対策費	1.00	式		25,000	
2	土工事						
1)	重機回送	損料とも	1.00	日	15,000	15,000	
2)	整地		39.50	㎡	300	11,850	
3)	鋤取り発生土場内移動		3.00	㎥	3,500	10,500	
4)	根切り		26.00	m	1,500	39,000	
5)	鋤取り		27.50	㎡	1,200	33,000	
3	西側境界フェンス工事						
1)	塀 基礎工事	鉄筋D=10mm,t=100,W=300	25.20	m	3,500	88,200	
2)	天端ﾓﾙﾀﾙ仕上げ		25.20	m	800	20,160	
3)	C．B積	C種 190x390x120	10.08	㎡	8,000	80,640	
4)	ネットフェンス：ユメッシュEH800フリー支柱		13.00	枚	3,055	39,715	定 4,700
5)	同上柱		14.00	本	1,950	27,300	定 3,000
6)	同上小口キャップ		1.00	組	780	780	定 1,200
7)	同上取付工事		13.00	ｽﾊﾟﾝ	2,800	36,400	
4	門壁（化粧ブロック）工事						
1)	塀 基礎工事	鉄筋D=10mm,t=100,W=500	0.80	m	5,500	4,400	
2)	化粧ブロック：リブラート		1.92	㎡	16,250	31,200	
3)	笠木：スリムキャップ		3.00	枚	600	1,800	
4)	ポスト	関東ﾋﾞｭｰﾎﾟｽﾄ口金2B	1.00	台	22,330	22,330	定 31,900
5)	同上取付工事		1.00	式	3,000	3,000	
6)	インターホン子機取付	器具支給	1.00	ヶ所	10,000	10,000	
7)	表札	福彫	1.00	ヶ所	25,500	25,500	
8)	アルミ柱75角４m		1.00	本	11,550	11,550	
9)	同上加工設置		2.00	本	3,000	6,000	
5	アプローチ・車庫工事						
1)	車庫床土間ｺﾝｸﾘｰﾄ刷毛引仕上	t=100,5φx150x150 ﾒｯｼｭ筋	27.50	㎡	7,000	192,500	
2)	自転車置場床土間ｺﾝｸﾘｰﾄ刷毛引仕上t=100,5φx150x150 ﾒｯｼｭ筋		4.40	㎡	7,500	33,000	
3)	伸縮プラ目地		10.50	m	1,200	12,600	
4)	木枠工事		38.70	m	800	30,960	
5)	アプローチ床	300ペイブ	12.00	㎡	13,000	156,000	
6)	ピンコロ縁石・ﾐｶｹﾞ	90×90×90	9.40	m	4,500	42,300	
6	運搬諸経費		1.00	式		63,051	
	合計					1,093,736	